




• **DOPRAVNÍ ZNAČENÍ** •
PROJEKTY REALIZACE PRONÁJEM




Vypracoval: Michal Gregor tel.: 777 690 025, e-mail: gregor@adsum.cz	Zodpovědný projektant, kontrola: Martin Frolík	 <p>• DOPRAVNÍ ZNAČENÍ • PROJEKTY REALIZACE PRONÁJEM</p> <p>ADSUM spol. s r.o. Havlíčková 923, 273 51 Unhošť provozovna: Lidická 7, 273 51 unhošť tel./fax: +420 312 698 482 mobil: +420 777 690 022 e-mail: adsum@adsum.cz http://www.adsum.cz</p> <small>IČ: 451 44 991, DIČ: CZ 451 44 991, KB Kladno, č.ú. 807741141/0100 Společnost vedená od 21. února 1992 u Městského soudu v Praze, spisová značka C7462</small>	
Investor: KRAJSKÁ SPRÁVA A ÚDRŽBA SILNIC Zborovská 11, 150 00 Praha 5			
Objednatel (stavebník): FRONĚK s.r.o. Zátiší 2488, 269 01 Rakovník			
Stavba: OPRAVA POVRCHU SILNIC: III/1149a FELBABKA, III/1147 HVOZDEC A III/1142 SEDLEC-PRASKOLESY		Číslo zakázky: DIO-177-7/2024	
Objekt: Úplné uzavírky silnic		Datum: 07/2024	
		Stupeň: RDS	
		Měřítko: -	
		Počet formátů: A4	
		Číslo přílohy:	Paré:

CELKOVÁ SITUACE - III/1149a FELBABKA

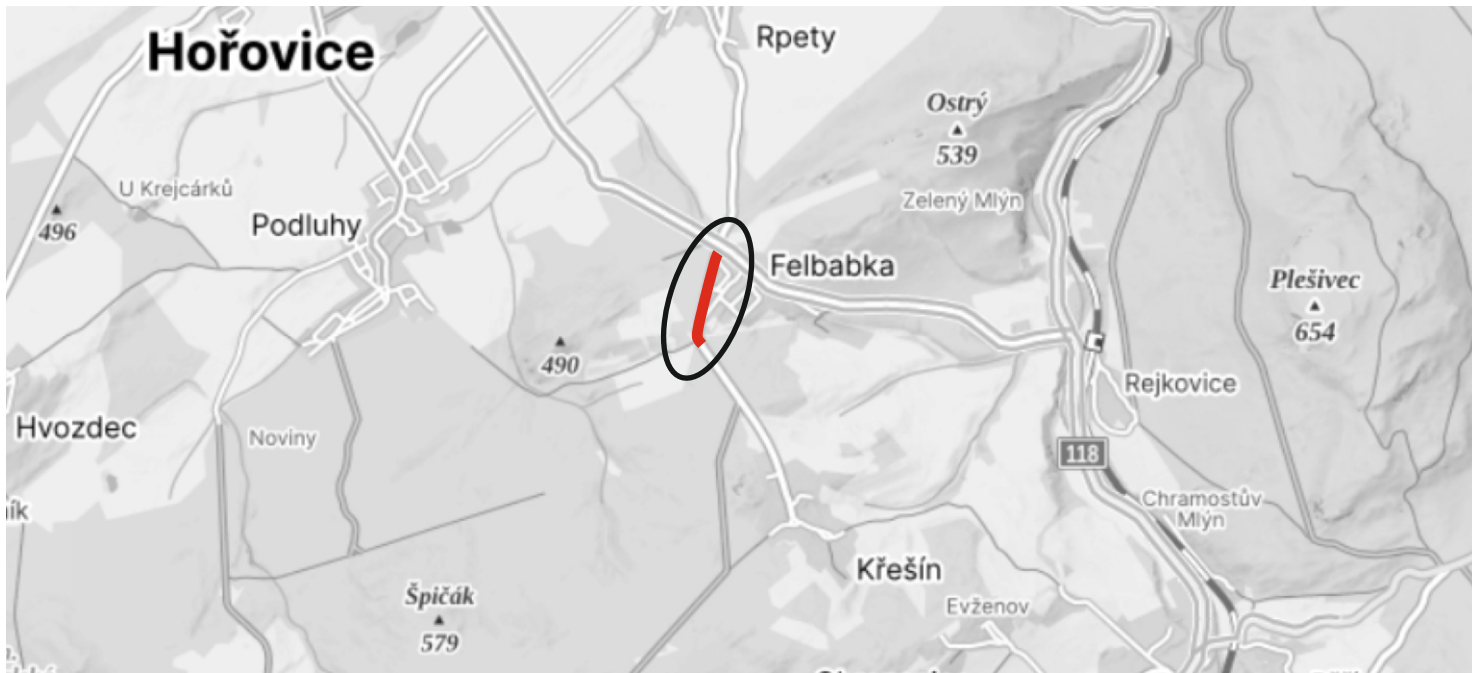


DETAIL PRAC. MÍSTA S DZ

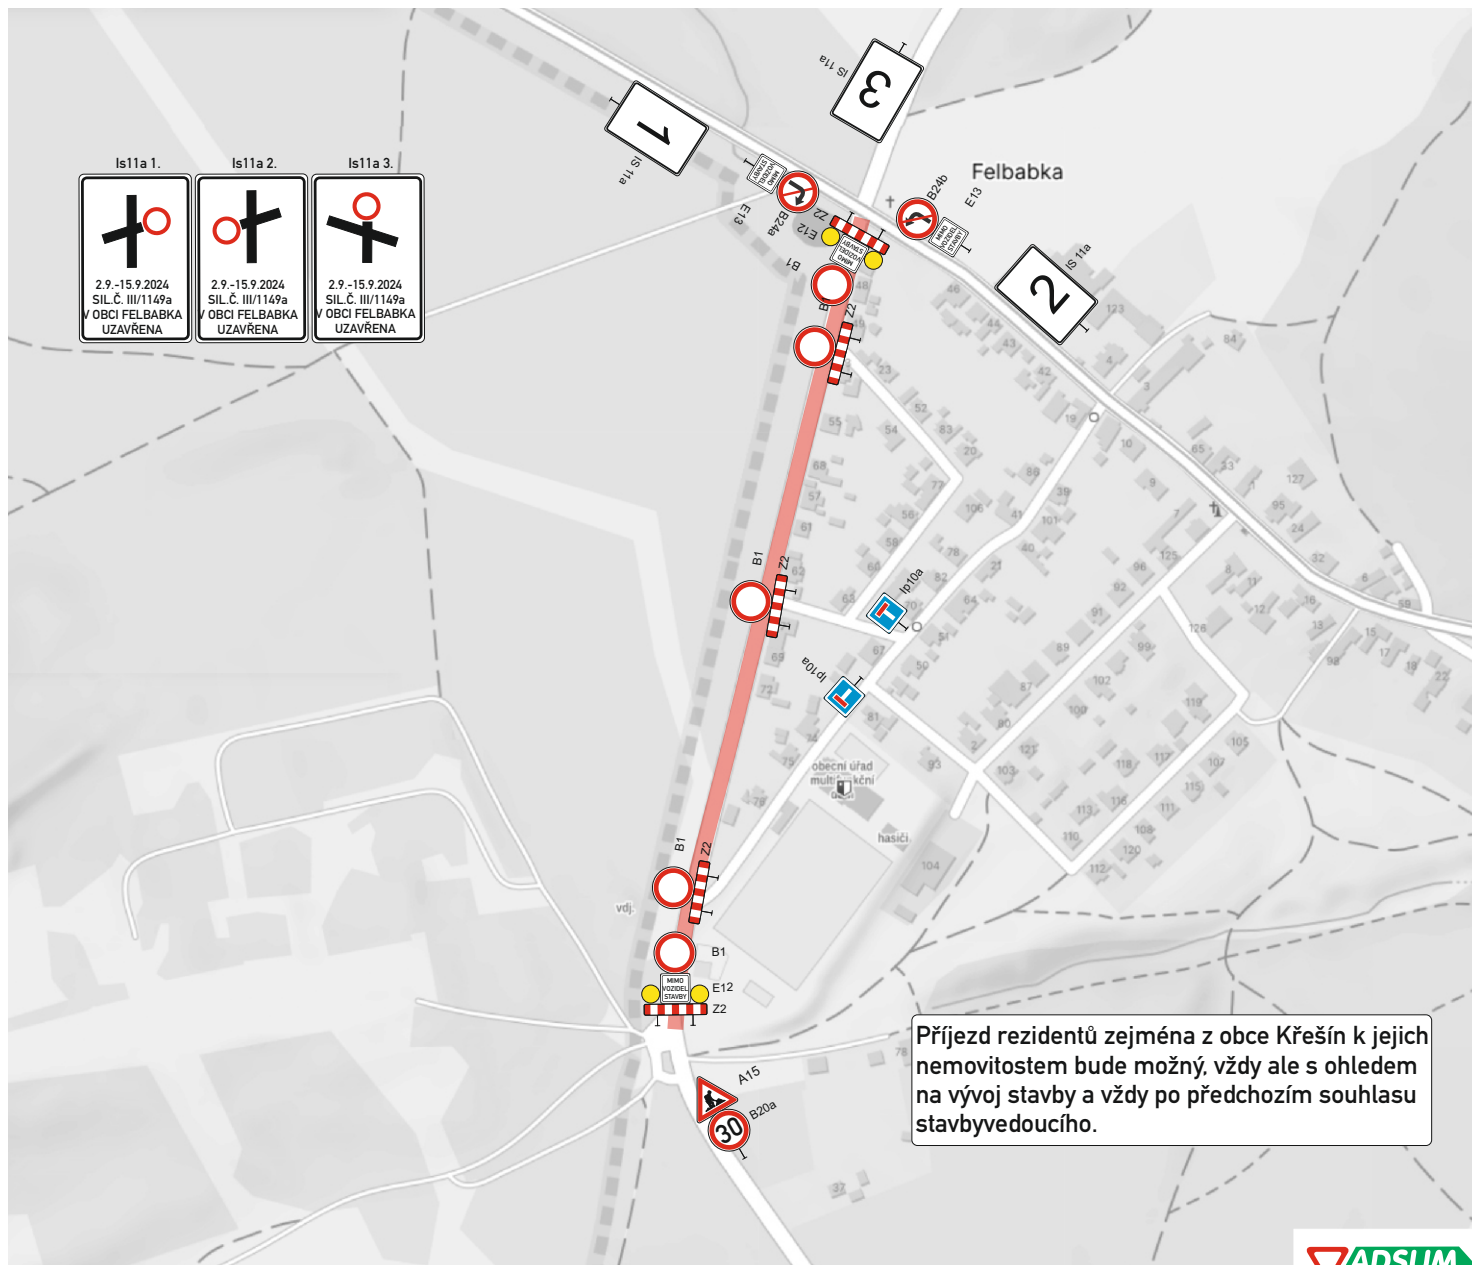


CELKOVÁ SITUACE - III/1147 HOŘOVICE-HVOZDEC




DETAIL PRACOVNÍHO MÍSTA S DZ

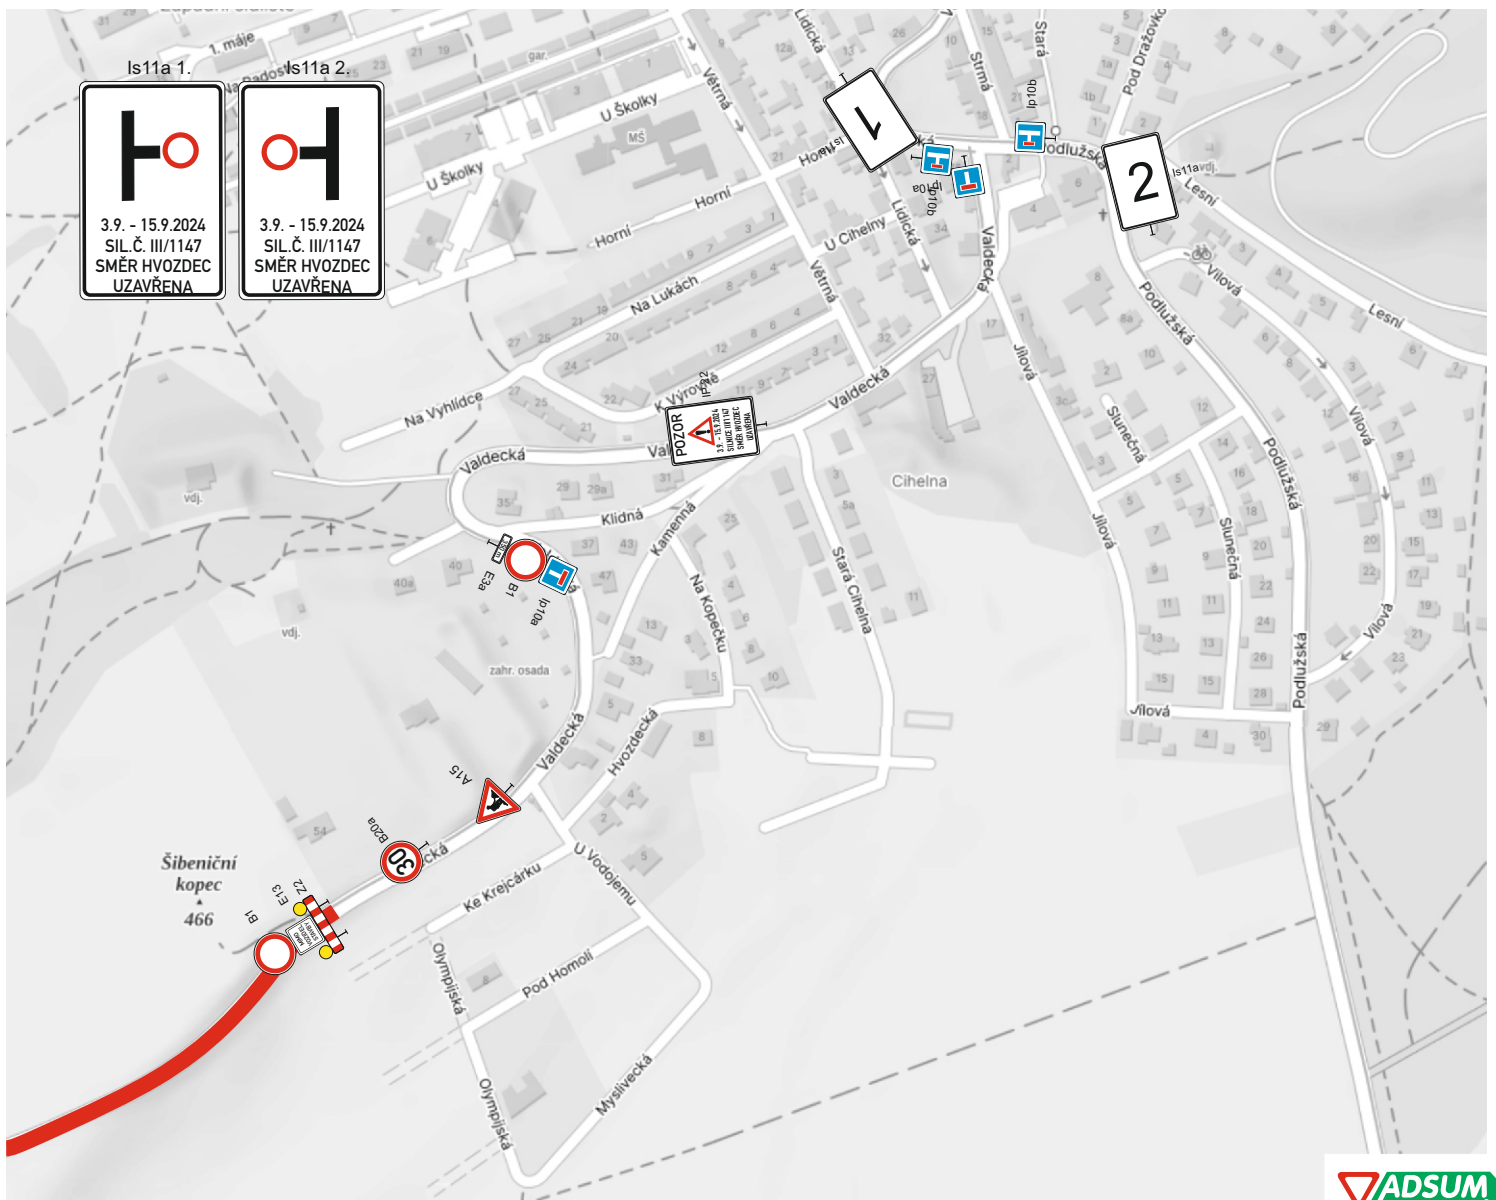

CELKOVÁ SITUACE - III/1147 HOŘOVICE-HVOZDEC

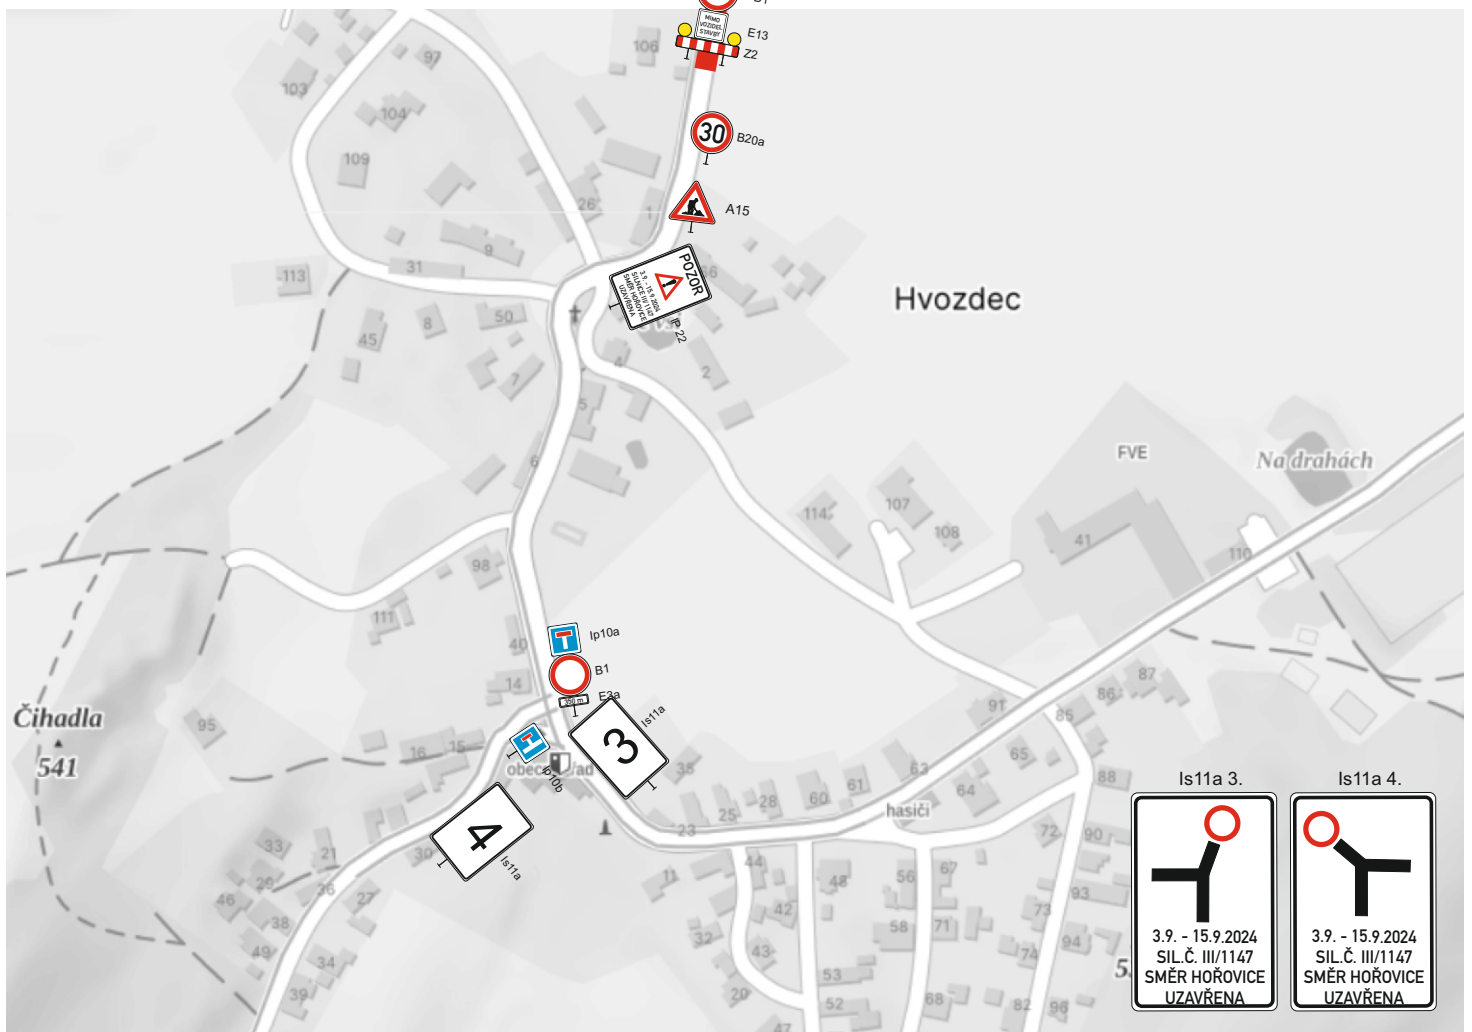

CELKOVÁ SITUACE - III/1142 SEDLEC-PRASKOLESY

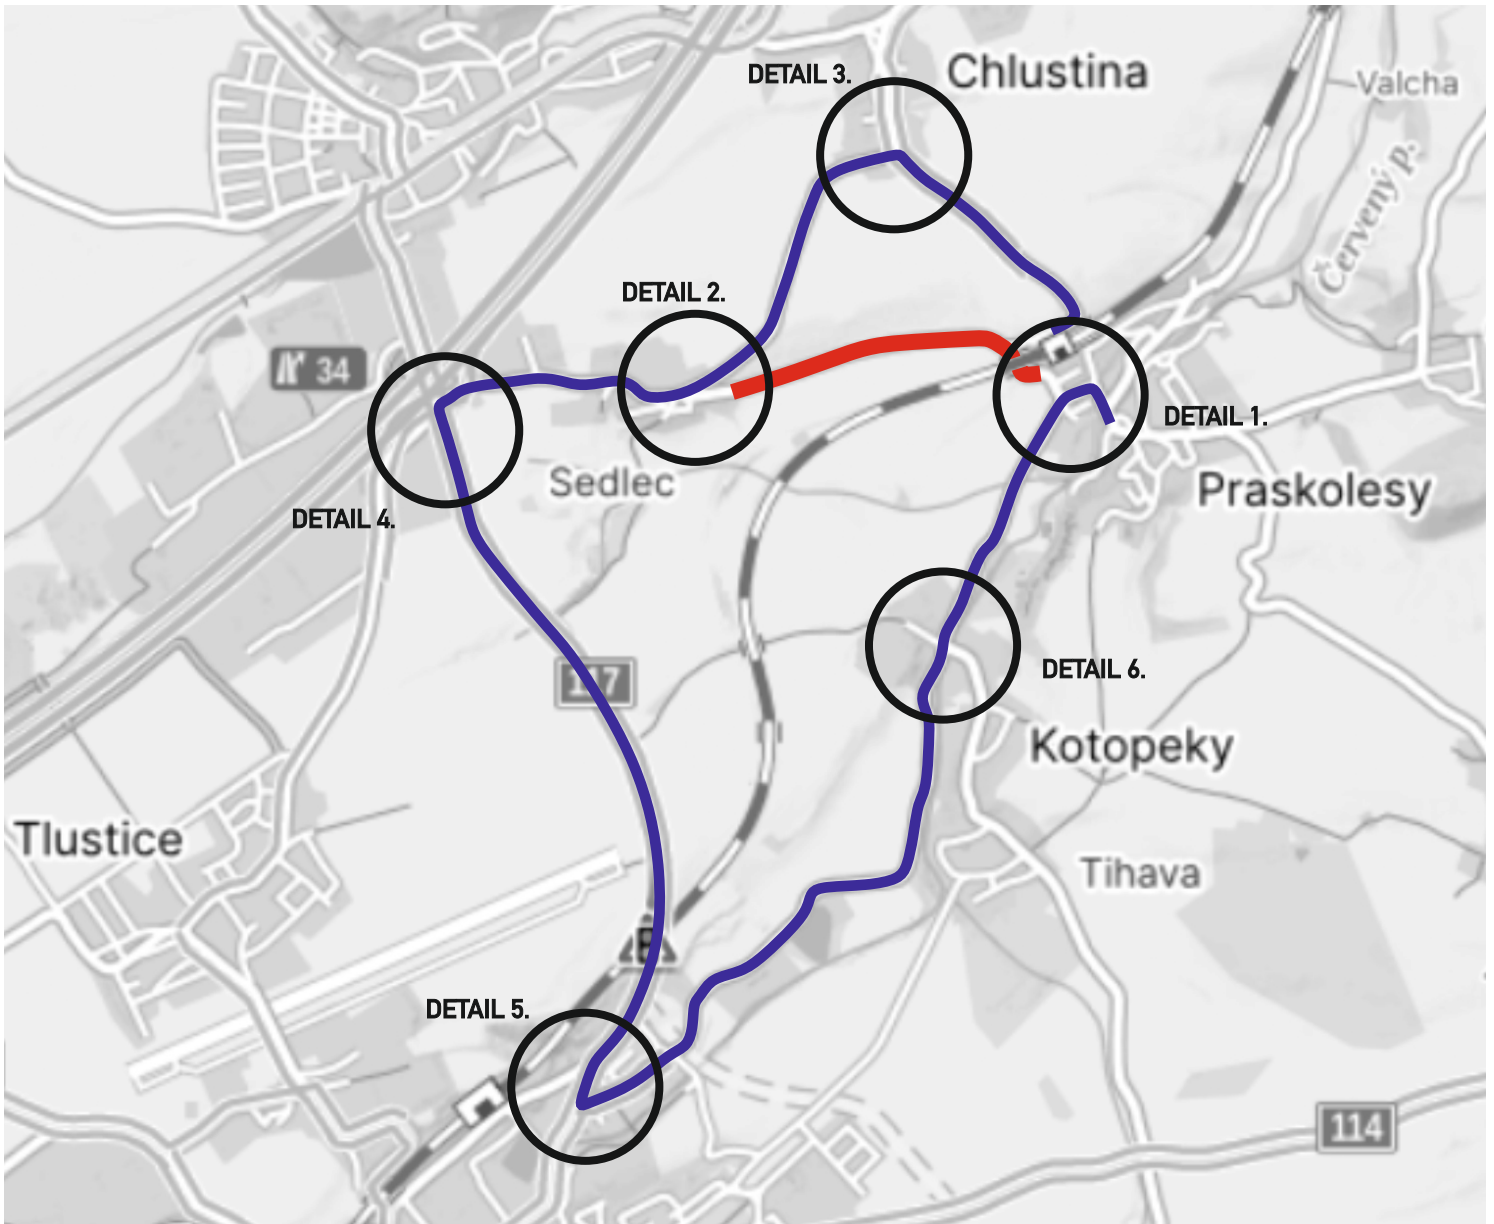

DETAIL PRACOVNÍHO MÍSTA S DZ



DETAIL PRACOVNÍHO MÍSTA S DZ

