



Váš dopis:  
Spisová značka: SZ MeUPB 109447/2025  
Číslo jednací: MeUPB 115224/2025/OSH/Mal  
Datum: 20.08.2025

Vyřizuje: Ing. Šárka Malchárková  
E-mail: sarka.malcharkova@pribram.eu  
Telefon: 318 402 574

KRYLL elektro s.r.o.  
IČO: 27095177  
Adresa  
Obecnice 266  
262 21 Obecnice

## Oznámení veřejnou vyhláškou

### opatření obecné povahy stanovení přechodné úpravy provozu

Městský úřad Příbram, Odbor silničního hospodářství, jako příslušný správní orgán dle ust. § 124 odst. 6 zákona č. 361/2000 Sb., o provozu na pozemních komunikacích a o změnách některých zákonů (zákon o silničním provozu), ve znění pozdějších předpisů (dále jen „zákon o silničním provozu“), v platném znění na základě posouzení žádosti společnosti KRYLL elektro s.r.o., IČO: 27095177, Obecnice 266, 262 21 Obecnice (dále jen „žadatel“), obdrženo dne 07.08.2025

#### stanovuje

podle § 77 odst. 1 písm. c) zákona o silničním provozu v návaznosti na ust. § 171 zákona č. 500/2004 Sb., správní řád, ve znění pozdějších předpisů (dál jen „správní řád“), **přechodnou úpravu provozu** v tomto rozsahu:

**Místo stanovení:** silnice III/1149 a III/1149a Křešín (viz. DIO)

**Způsob úpravy:** Umístění přechodného dopravního značení (dále jen „DZ“), které bude provedeno podle předloženého dopravně inženýrského opatření (dále jen „DIO“), odsouhlaseného Policií ČR – Krajským ředitelstvím Středočeského kraje, územní odbor Příbram, dopravním inspektorátem Příbram ze dne 27.06.2023 pod č.j. KRPS-153795-2/ČJ-2023-011106, které je nedílnou součástí tohoto stanovení.

**Na komunikacích:** silnice III/1149 a silnice III/1149a v obci Křešín (viz. DIO)

**Osoba zodpovědná za umístění, údržbu a demontáž dopravního značení:** p. Radek Šeffl, tel. č.: 773 786 668.

**Důvod stanovení:** "IV-12-6032497 PB-Křešín-kNN+SS100-pro parc.č. 591/18" z důvodu vybudování sloupu a přípojkové skříně a montáži venkovního vedení NN.

**Termín stanovení úpravy provozu: 25.08.2025 – 27.08.2025.**

**Podmínky stanovení:**

1. Přechodná úprava provozu bude instalována **na dobu nezbytně nutnou** pro stanovený účel a nejdéle bude odstraněna ihned po uplynutí stanoveného termínu.
2. **V případě, že stavební práce budou zahájeny nebo ukončeny v jiném termínu, než který je uveden v tomto stanovení, navrhovatel tuto informaci sdělí bezodkladně správnímu orgánu.**
3. DZ musí svým provedením odpovídat zákonu o silničním provozu, vyhlášce č. 294/2015 Sb. kterou se provádějí pravidla provozu na pozemních komunikacích a ČSN EN 12 899-1, kterou doplňují vzorové listy VL 6.1.
4. DZ bude instalováno odbornou firmou v souladu se všemi současně platnými normami a technickými předpisy (TP). Jako závazný předpis pro umístování přechodných značek lze užít publikaci vydanou CDV Brno „TP 66 – zásady pro označování pracovních míst na pozemních komunikacích“ (III. vydání).
5. Pro svislé dopravní značky je nutné použít folie třídy min. RA 2. DZ bude instalováno odbornou firmou.
6. Osoba zodpovědná za umístění, údržbu a odstranění dopravního značení je povinna po celou dobu užití DZ zajistit okamžitou a nepřetržitou údržbu DZ tak, aby byla zajištěna jeho plná funkčnost.
7. V případě zjištěné závady na přechodném DZ bude tato bezodkladně odstraněna.
8. Dopravní značení musí být pravidelně každý den kontrolováno. Přiměřeně ke klimatickým podmínkám musí být osobou zodpovědnou zajištěno, aby stanovené dopravní značení bylo stále čitelné a viditelné.
9. Veškeré přechodné DZ bude umístěno tak, aby nezasahovalo do rozhledových poměrů na komunikaci.
10. **DZ, které je v rozporu s přechodnou úpravou provozu, bude zakryto, a nikoliv přelepeno škrtačí páskou.**
11. Dopravní značení bude opatřeno dostatečným počtem podstavců, aby nedocházelo k jejich spadu vlivem nárazového větru.
12. V případě poškození zneplatněné dopravní značky je povinna osoba zodpovědná za umístění nahradit škodu správci silnic III. třídy, tj. Krajské správě a údržbě silnic Středočeského kraje, p. o., Zborovská 11, 150 21 Praha 5 – Smichov.
13. Orgány Policie ČR mají právo kontroly a předložení dalších podmínek zajišťujících bezpečnost a plynulost silničního provozu.
14. Odbor silničního hospodářství Městského úřadu Příbram si vyhrazuje právo toto stanovení změnit nebo doplnit, pokud si to bude vyžadovat změna situace v silničním provozu nebo veřejný zájem.

**Odůvodnění:**

Dne 07.08.2025 Odbor silničního hospodářství Městského úřadu Příbram obdržel od žadatele žádost o stanovení přechodné úpravy provozu na silnici silnice III/1149 a III/1149a (viz. DIO) ve výše uvedeném termínu, z důvodu akce: "IV-12-6032497 PB-Křešín-kNN+SS100-pro parc.č. 591/18."v obci Křešín.

Žádost spolu s návrhem DIO byla řádně projednána a odsouhlasena dotčeným orgánem Policie ČR – Krajské ředitelství Středočeského kraje, územní odbor Příbram, dopravním inspektorátem Příbram ze dne 27.06.2023 pod č.j. KRPS-153795-2/ČJ-2023-011106. K žádosti bylo doloženo také souhlasné vyjádření Krajské správy a údržby silnic p. o., jakožto správce dotčené komunikace ze dne 07.08.2025 pod. č.j. 3059/23/KSUS/BNT/PAPA.

Po projednání a zjištění, že povolená úprava v dopravní situaci je z veřejného zájmu únosná, návrh dopravního značení rovněž odpovídá obecným požadavkům na bezpečnost silničního provozu Městský úřad Příbram – Odbor silničního hospodářství v souladu s ust. § 77 odst. 5 zákona o silničním provozu



nedoručoval návrh opatření obecné povahy a nevyzýval dotčené osoby k podávání připomínek nebo námitek. Městský úřad Příbram – Odbor silničního hospodářství, na základě výše uvedeného oznamuje veřejnou vyhláškou opatření obecné povahy ve věci stanovení přechodného úpravy provozu.

#### **Poučení o opravném prostředku:**

Proti opatření obecné povahy dle § 173 odst. 2 zákona správního řádu nelze podat opravný prostředek. Opatření obecné povahy nabývá dle ust. § 77 odst. 5 zákona o silničním provozu účinnosti pátým dnem vyvěšení. Právní účinky doručení má výhradně doručení prostřednictvím úřední desky Městského úřadu Příbram.

Ing. Šárka Malchárková  
odborný referent silničního hospodářství

#### **Příloha:**

Odsouhlasená situace dopravního značení (DIO) ze dne 27.06.2023.

**Toto opatření obecné povahy musí být vyvěšeno na úřední desce po dobu 15 dnů, rovněž bude zveřejněno způsobem umožňujícím dálkový přístup.**

Vyvěšeno: 21. 9. 2023

Sejmuto: 8. 9. 2023

Razítko a podpis orgánu, který potvrzuje vyvěšení a sejmnutí opatření obecné povahy

**OBEC KŘEŠÍN**

Křešín 21, 262 23 Jince

IČ: 00242560

Obecní úřad: tel.: 318 692 128

Starosta: tel.: 777 052 700

**S žádostí o zveřejnění dokumentu na úřední desce a elektronické úřední desce a o zpětné zasílání dokumentu s vyznačením data vyvěšení a sejmnutí**

- Městský úřad Příbram, Tyršova 108, 261 19 Příbram I, - zde
- Obec Křešín, IČO: 00242560, Křešín 21, 262 23 Jince

#### **Doručí se:**

##### **Žadatel:**

Krajská správa a údržba silnic Středočeského kraje, příspěvková organizace, Zborovská 81/11, Smíchov, 150 00 Praha 5, IDDS: a6ejgmx  
KRYLL elektro s.r.o., IČO: 27095177, Obecnice 266, 262 21 Obecnice

##### **Dotčené orgány státní správy:**

Krajské ředitelství policie Středočeského kraje, Na Baních 1535, Zbraslav, 156 00 Praha 5, IDDS: 2dtai5u

##### **Na vědomí:**

Obec Křešín, IČO: 00242560, Křešín 21, 262 23 Jince

Co: spis


Za správnost vyhotovení odpovídá: Ing. Šárka Malchárková




# Návrh schválil:

Bc. Petra Puliatová  
27.06.2023 15:56:19  
Digitální podpis:  
Bc. Petra Puliatová  
POLICE ČESKÉ REPUBLIKY

Zpracoval: Simona Zdránská  
Úřadba silnic s.r.o.  
příprava sítěv  
Na Červeném Hrádku 294  
mnoho: 720 692 151  
264 01 Sedčany  
mailto:simona.zdranska@uradbasilnic.eu  
http://www.uradbasilnic.eu

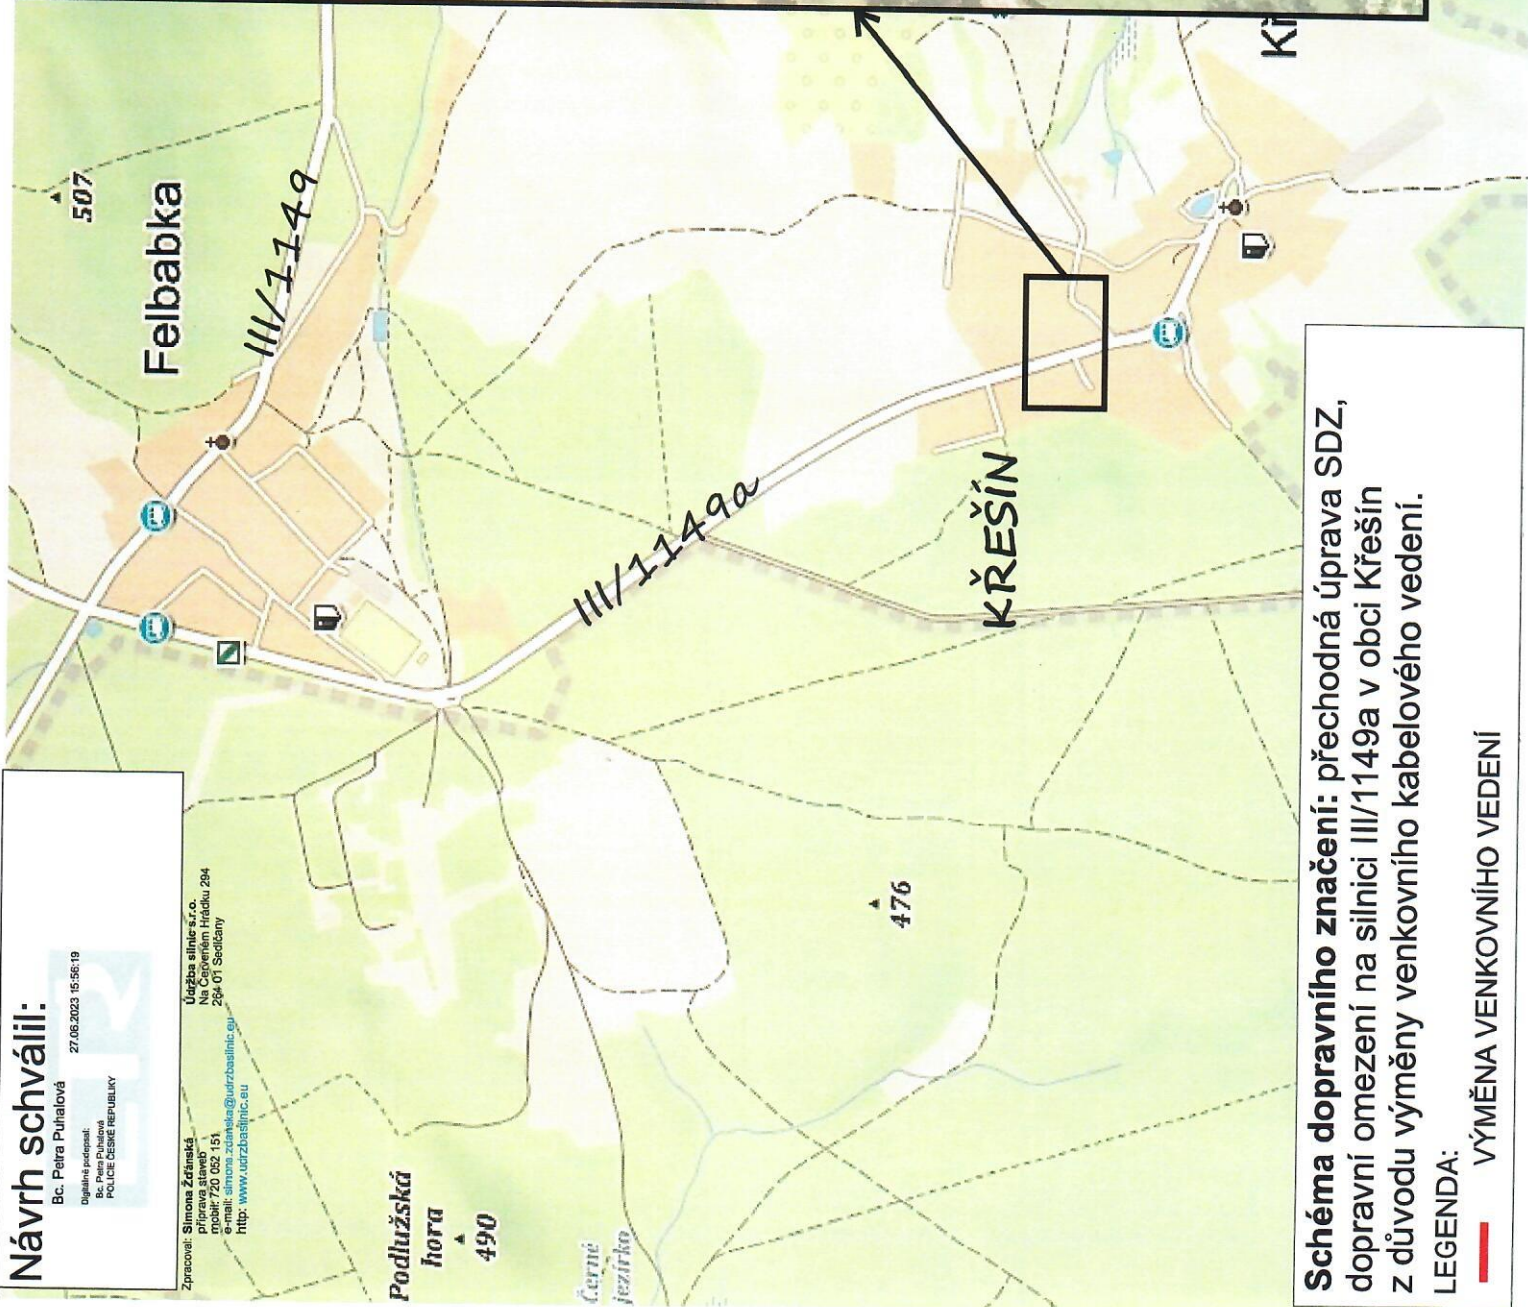

## SCHEMA: PRACOVNÍ MÍSTO V PRACOVNÍ DOBĚ OD 7:00 DO 17:00 HOD.

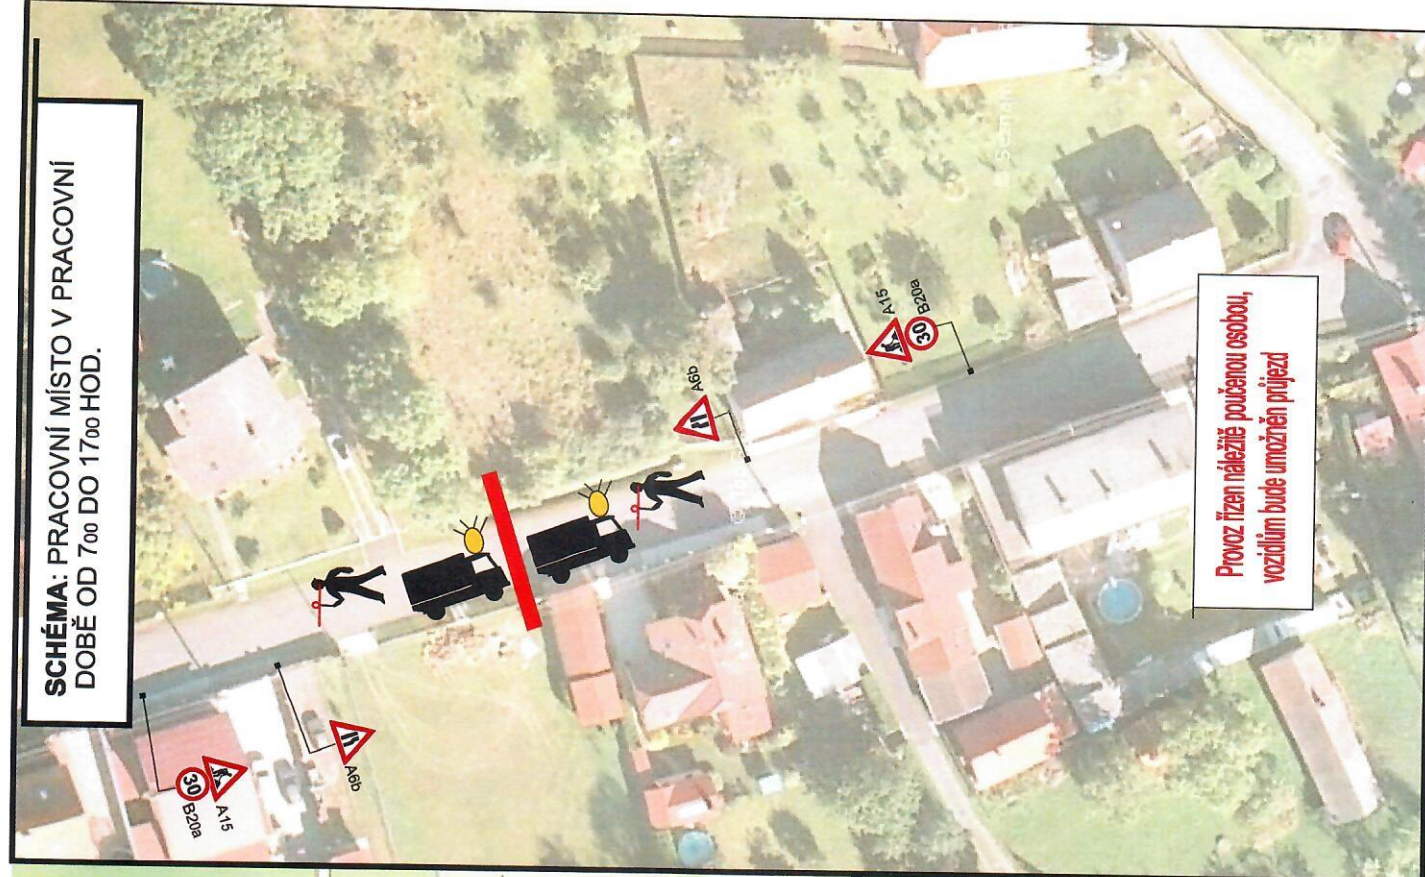

Provoz řízen náležitě poučenou osobou,  
vozidlům bude umožněn průjezd

**Schéma dopravního značení:** přechodná úprava SDZ, dopravní omezení na silnici III/1149a v obci Křešín z důvodu výměny venkovního kabelového vedení.

LEGENDA:  
— VÝMĚNA VENKOVNÍHO VEDENÍ