


HLAVNÍ VÝKRES


1 : 5 000

ÚZEMNÍ PLÁN KŘEŠÍN

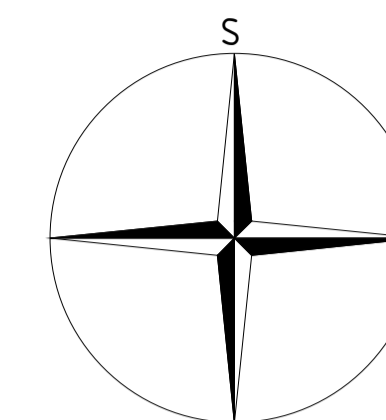

Plochy s rozdílným způsobem využití

stav	návrh	územní rezerva	
BV-S	BV-N	(BV-R)	PLOCHY BYDLENÍ v rodinných domech - venkovské
SV-S	SV-N		PLOCHY SMÍŠENÉ OBYTNÉ venkovské
OV-S			PLOCHY OBČANSKÉHO VYBAVENÍ
	OS-N		PLOCHY OBČANSKÉHO VYBAVENÍ tělovýchovná a sportovní zařízení
PV-S			PLOCHY VEŘEJNÝCH PROSTRANSTVÍ
ZV-S	ZV-N		PLOCHY VEŘEJNÝCH PROSTRANSTVÍ veřejná zeleň
ZS-S	ZS-N		PLOCHY ZELENÉ soukromá a vyhrazená
VL-S			PLOCHY VÝROBY A SKLADOVÁNÍ lehký průmysl
TI-S			PLOCHY TECHNICKÉ INFRASTRUKTURY
DS-S			PLOCHY DOPRAVNÍ INFRASTRUKTURY silniční
DSm-S			PLOCHY DOPRAVNÍ INFRASTRUKTURY místní komunikace
DSú-S	DSú-N		PLOCHY DOPRAVNÍ INFRASTRUKTURY účelové komunikace
W-S	W-N		PLOCHY VODNÍ A VODOHOSPODÁŘSKÉ
NZo-S			PLOCHY ZEMĚDĚLSKÉ orná půda
NZt-S	NZt-N		PLOCHY ZEMĚDĚLSKÉ trvalé travní porosty
NL-S			PLOCHY LESNÍ plochy určené k plnění funkcí lesa
NSp-S	NSp-N		PLOCHY SMÍŠENÉ NEZASTAVĚNÉHO ÚZEMÍ přírodní
NP-S			PLOCHY PŘÍRODNÍ území CHKO

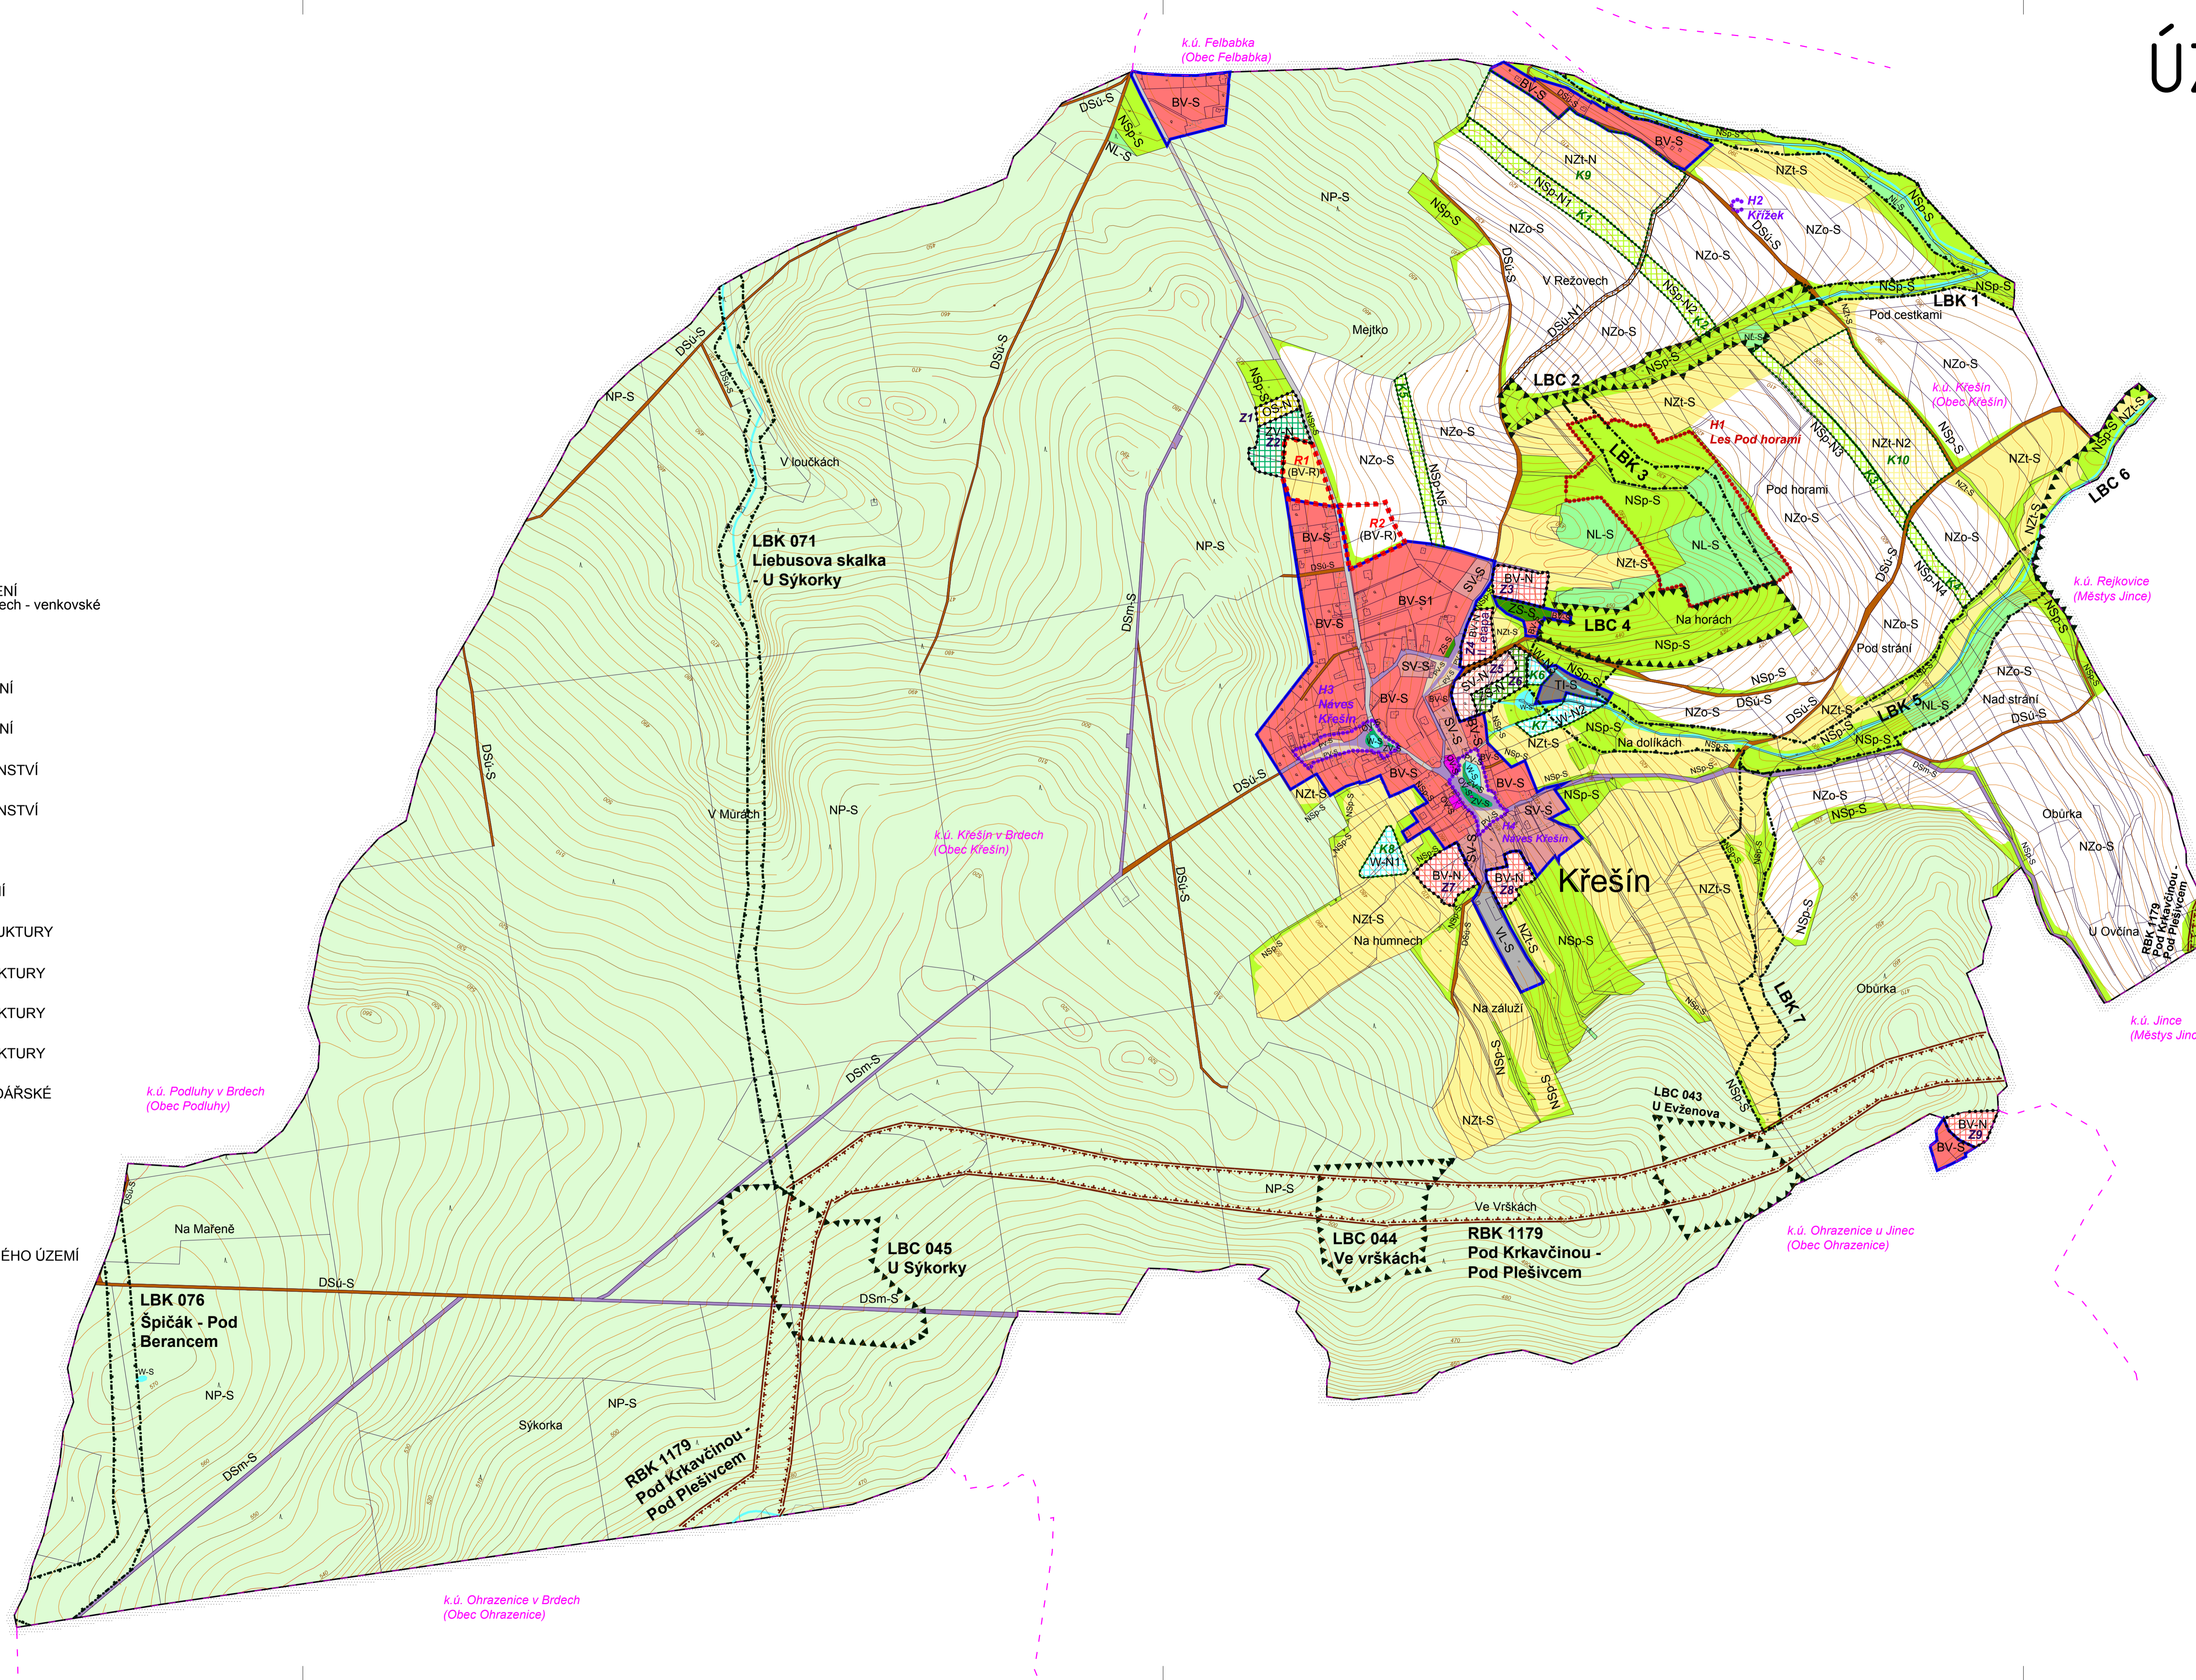

LEGENDA

- hranice řešeného území
- hranice katastrálního území
- hranice parcel
- vrstevnice
- zastavěné území vymezené ke dni 1. 5. 2020
- zastavitelné plochy, označení plochy
- plochy změn v krajině, označení plochy
- plochy územní rezervy, označení plochy

Vymezené hodnoty v území

- H4 vymezená kulturní hodnota, označení hodnoty
- H1 vymezená přírodní hodnota, označení hodnoty

Návrh územního systému ekologické stability

- LBC lokální biocentrum
- LBK lokální biokoridor
- RBK regionální biokoridor

N2

PARÉ	ÚZEMNÍ PLÁN KŘEŠÍN
HLAVNÍ VÝKRES	
Pořizovatel	Obecní úřad Křešín, Ing. arch. Radek Božek
Schvalující orgán	Zastupitelstvo obce Křešín
Zpracovatel	Atelier M.A.A.T., s. r. o., IČO: 281 45 968
Zodpovědný projektant	Ing. arch. Martin Jirovský, Ph.D., MBA, DIS, ČKA 03 311
Datum: červen 2020	Fáze: Návrh ÚP pro společené jednání M 1 : 5 000